

Identificativi Catastali:

Sezione: NCT  
 Foglio: 15  
 Particella: 36  
 Subalterno:

Compilata da:  
 Rocco Tommaso


Iscritto all'albo:  
 Geometri

Prov. Brescia


N. 3953

Scheda n. 1      Scala 1:200

Pianta Piano Seminterrato

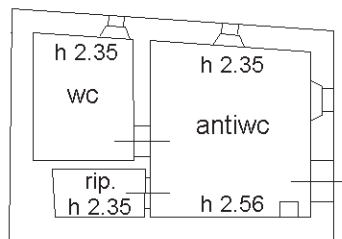

Pianta Piano Terra

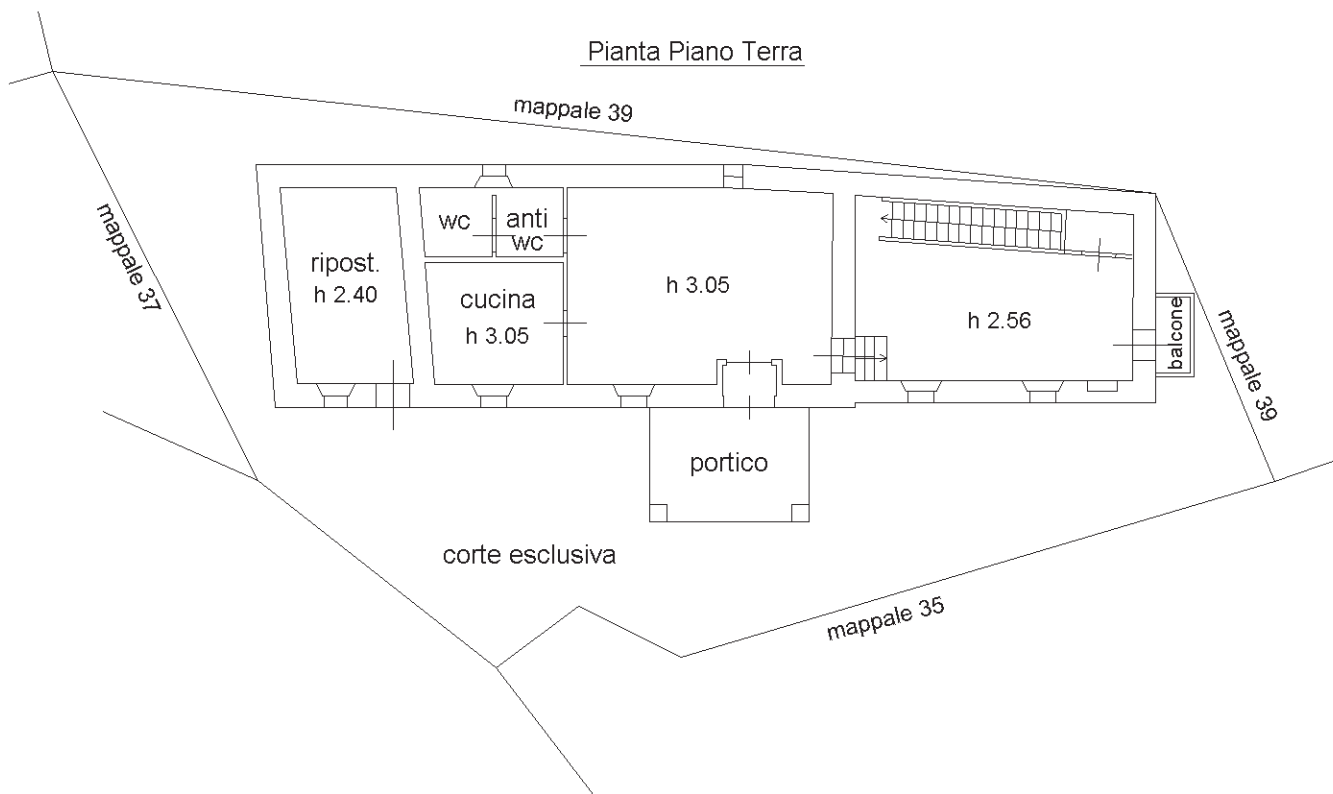

Pianta Piano Primo

