SEZIONE O-O
stato di fatto

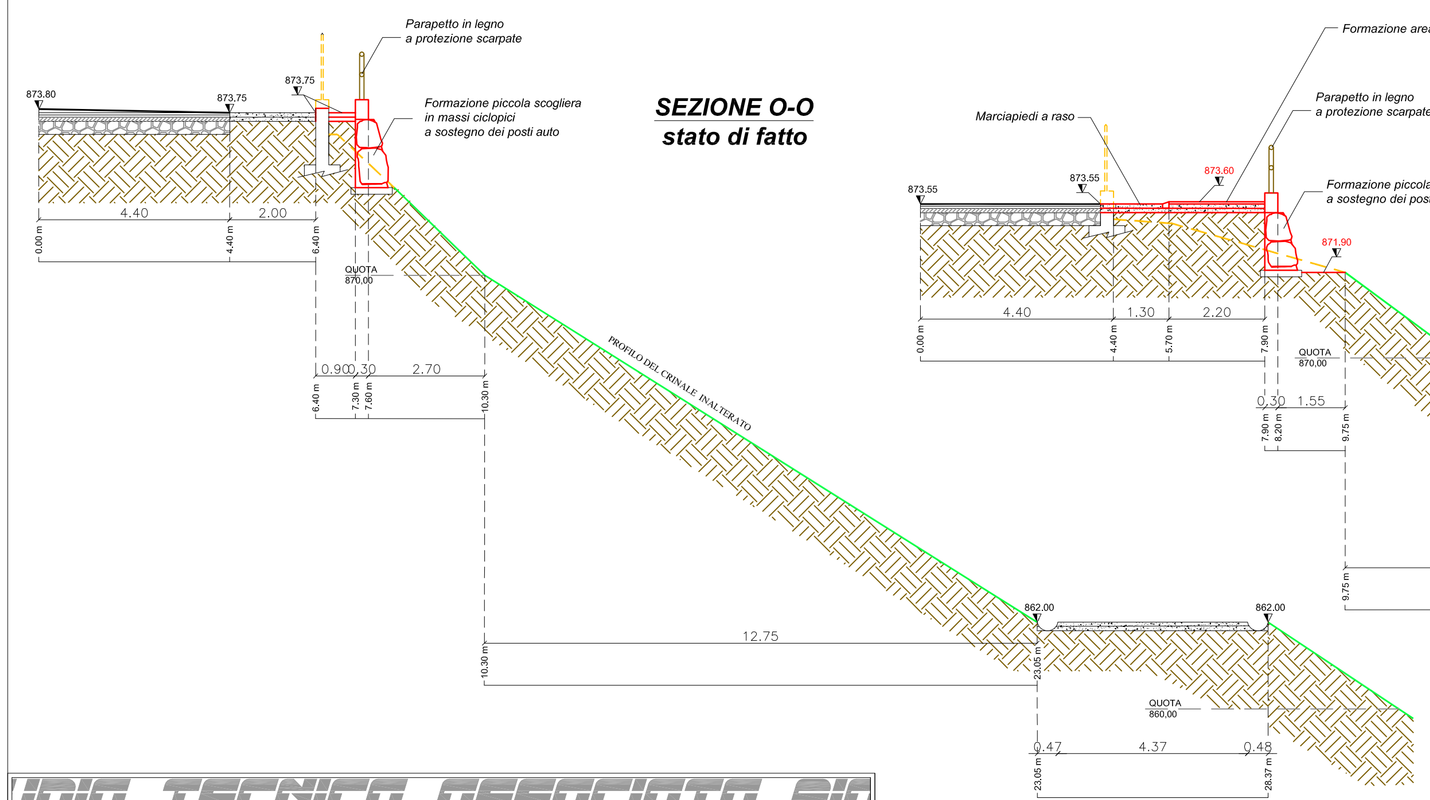

SEZIONE P-P
stato di fatto

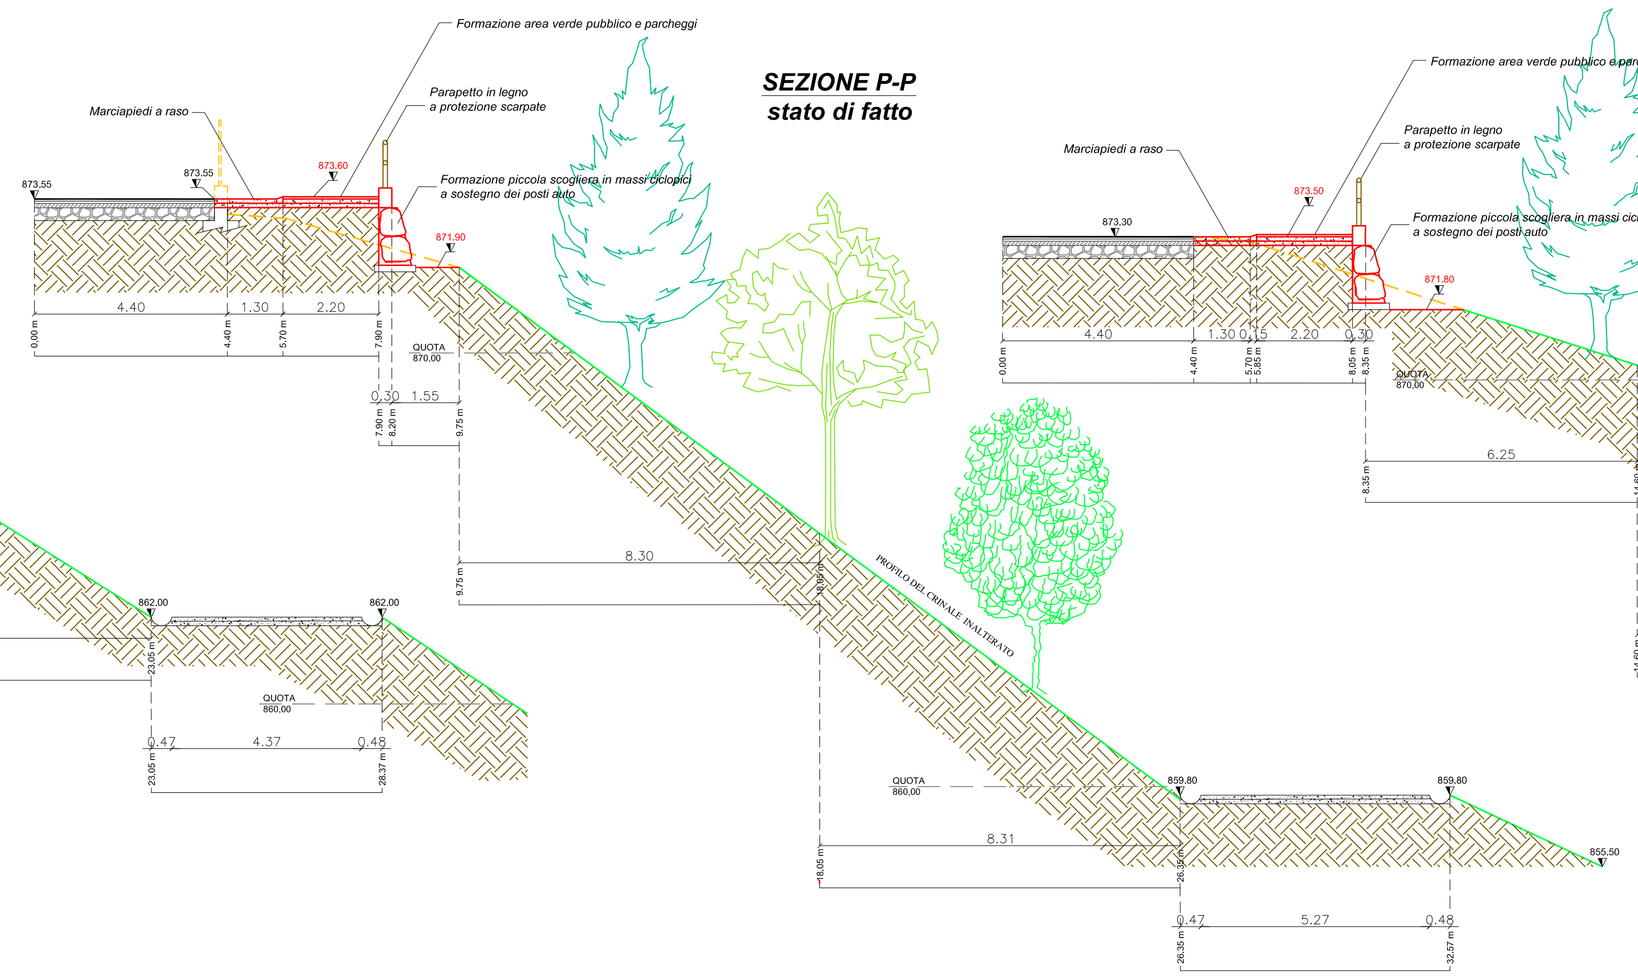

SEZIONEQ-Q
stato di fatto

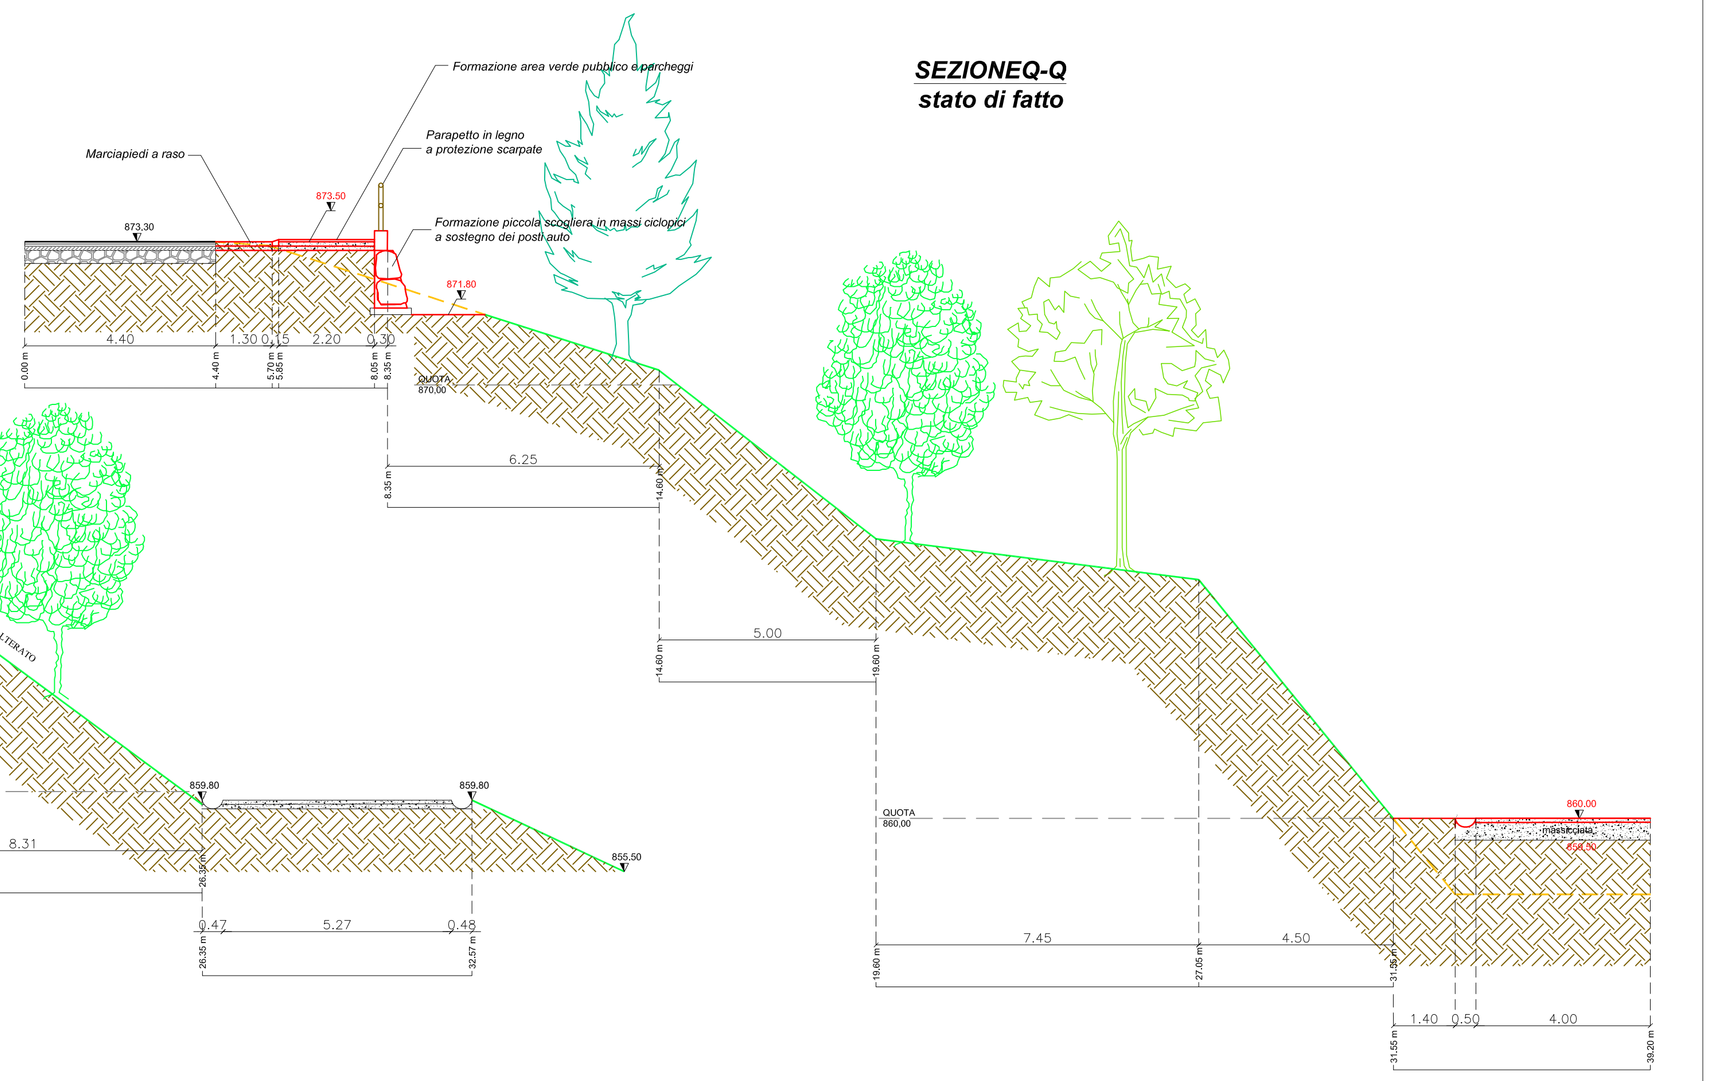

STUDIO TECNICO ASSOCIATO PIOTTI

Geom. **DARIO PIOTTI**
Dott.Ing. **CARLO PIOTTI**

Via J.F.Kennedy n.22/A
Tavernole sul Mella (BS)
ITALIA

Tel.: **+39-030-920233**
Fax: **+39-030-920364**
e-mail: studiopiotti@studiopiotti.it
www.studiopiotti.it

C.F. e P.IVA n. 02955940982

COMUNE DI MARMENTINO	PROVINCIA DI BRESCIA
Data: Agosto 2017	
n.: MDZ (Prog. '14)	
Scala: 1:100	

PIANO ATTUATIVO DA REALIZZARSI IN COMUNE DI MARMENTINO - LOC. DOSSO
AMBITO DI TRASFORMAZIONE ADT N. 4
PER CONTO **Sig. FONTANA ALEX**

TAVOLA: **Sezioni Ambientali O-P-Q** — **5 C**

SOVRAPPOSIZ. / PROGETTO

IL PROGETTISTA	IL COMMITTENTE

NOTA LEGALE: L'intero contenuto della presente tavola è di esclusiva proprietà dello Studio Piotti. Ogni uso non autorizzato di esso verrà perseguito a norma di legge.